


中木一ル・会議室・展示室・研修室・展示室・調理解習室

単位：m

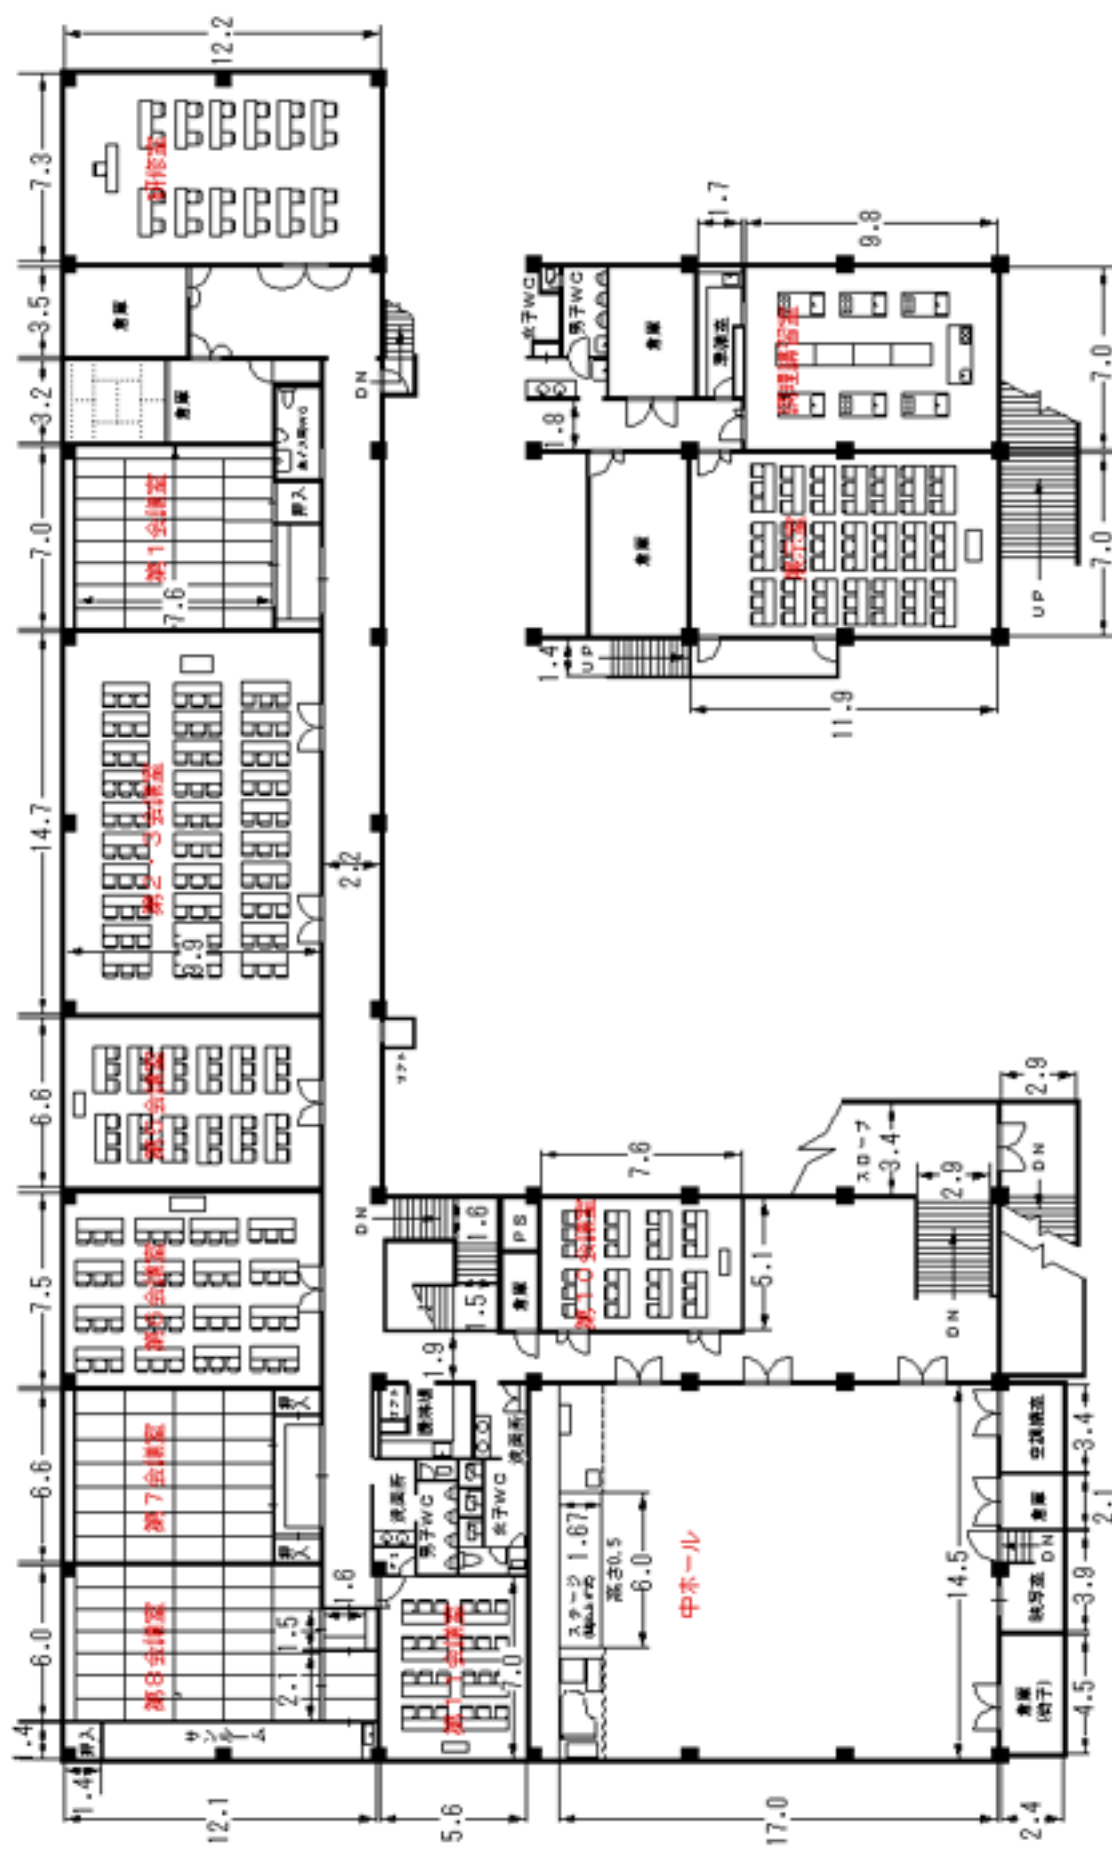

一階平面図

二階平面図