


大ホール舞台面

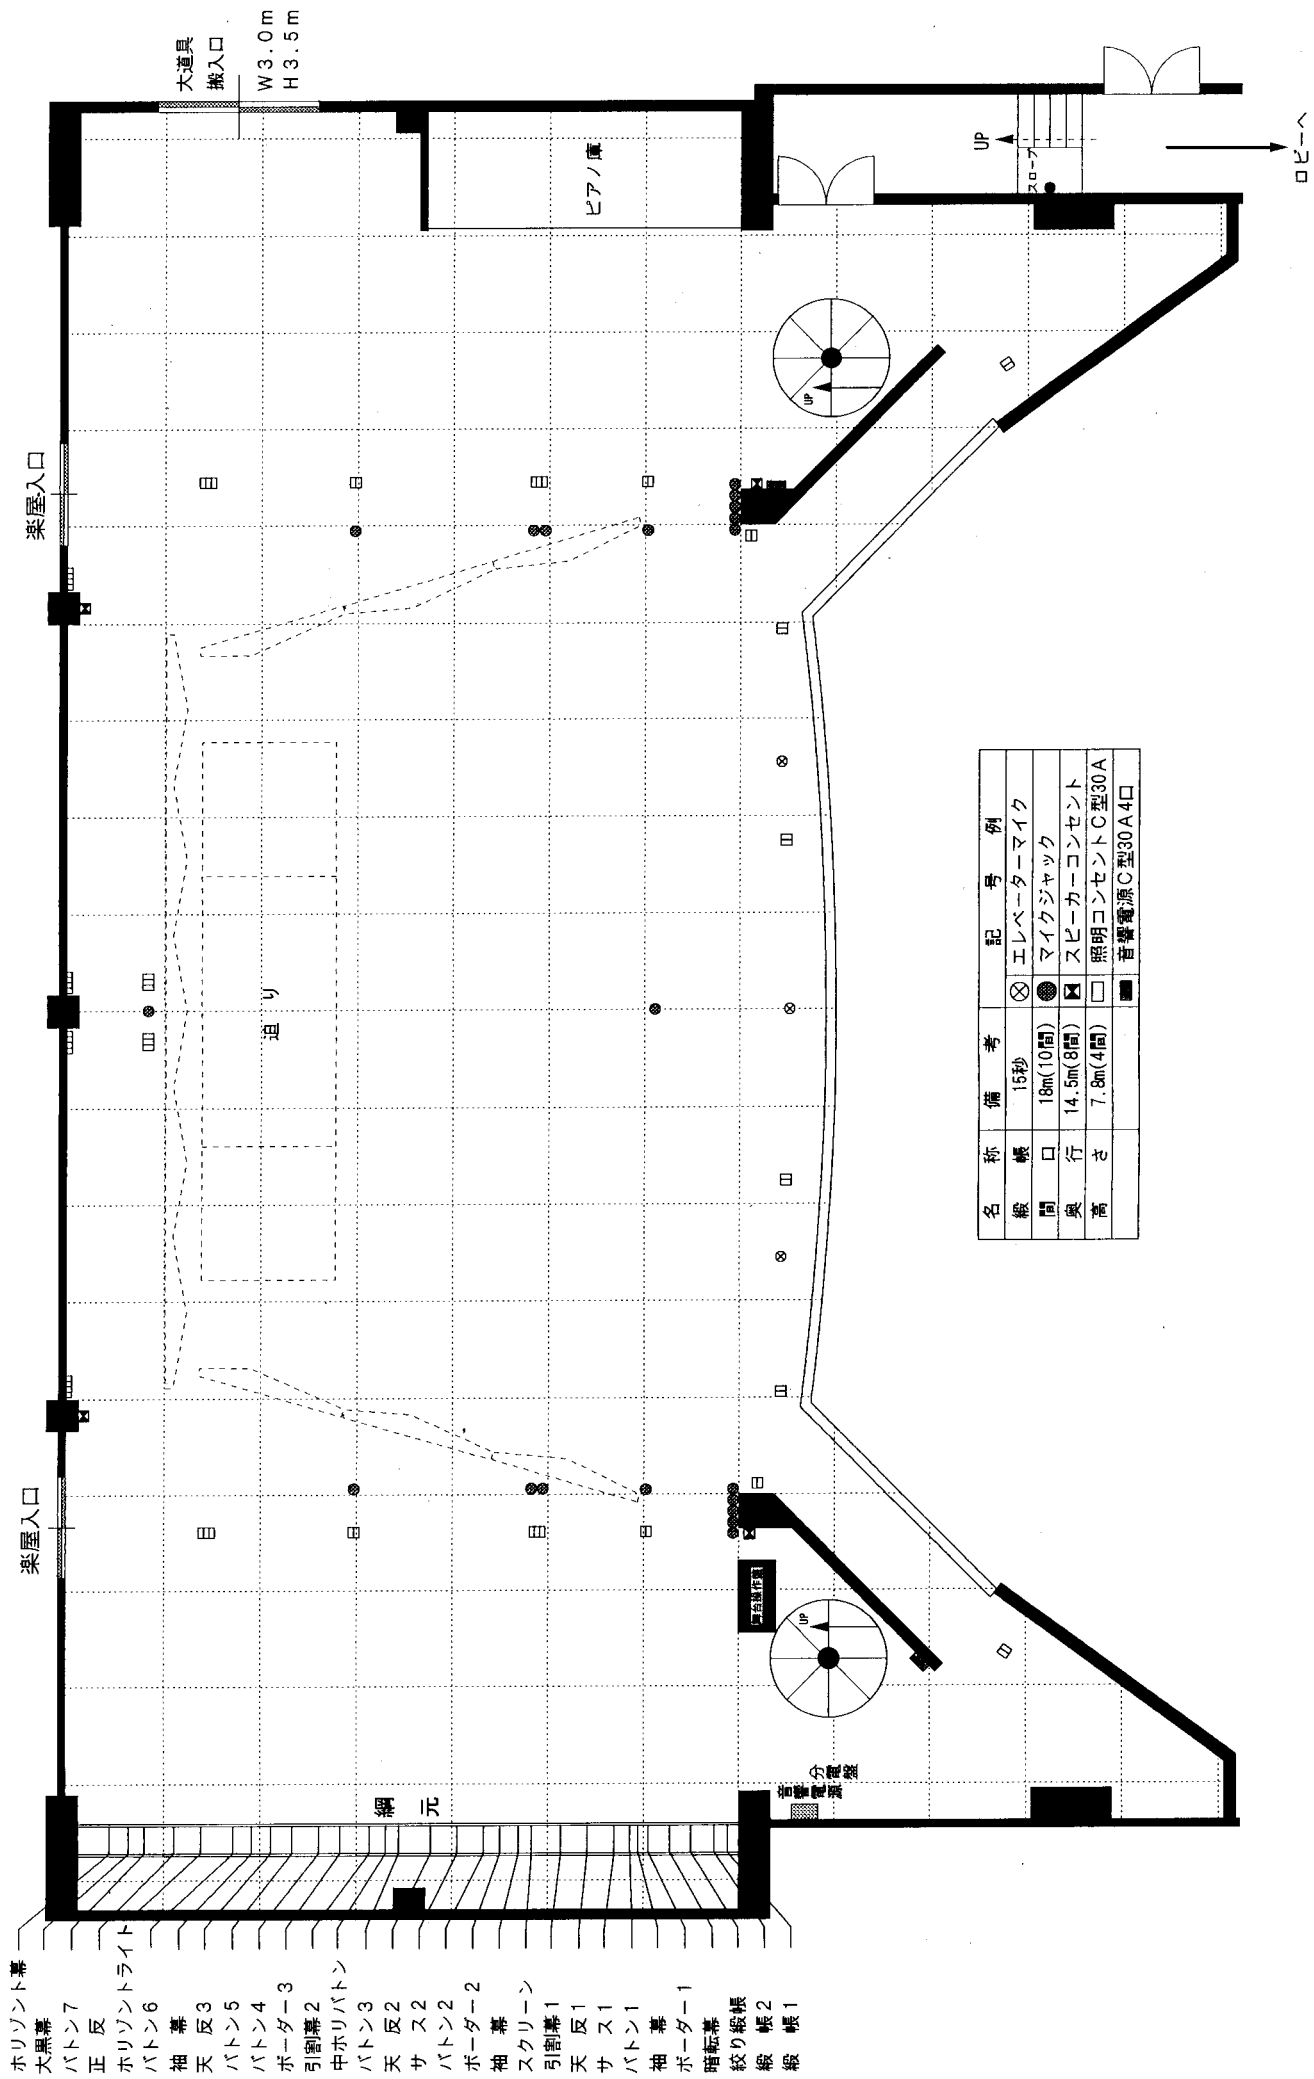

- ホリゾン幕
- 大黒幕
- バトン7
- 正反
- ホリゾンライト
- バトン6
- 袖幕
- 天反3
- バトン5
- バトン4
- ポーター3
- 引割幕2
- 中ホリバトン
- バトン3
- 天反2
- サス2
- バトン2
- ポーター2
- 袖幕
- スクリーン
- 引割幕1
- 天反1
- サス1
- バトン1
- 袖幕
- ポーター1
- 暗転幕
- 紋り総帳
- 総帳2
- 総帳1

| 名称 | 備考 | 記号 | 号例 |
|----|-----------|----|--------------|
| 縦帳 | 15秒 | ⊗ | エレベーターマイク |
| 間口 | 18m(10間) | ● | マイクジャック |
| 奥行 | 14.5m(8間) | ⊠ | スピーカーコンセント |
| 高さ | 7.8m(4間) | □ | 照明コンセントC型30A |
| | | ■ | 音響電源C型30A4口 |